


照明コンセント盤 (下手オク)  
 C型30Aコンセント x 2口 (2回路)  
 C型20Aコンセント x 4口 (2回路) 30A並列  
 D型20Aコンセント x 2口 (1回路)  
 イーサネットコネクタ x 2系統

□=並列回路


照明コンセント盤 (上手オク)  
 C型30Aコンセント x 2口 (2回路)  
 C型20Aコンセント x 4口 (2回路) 30A並列  
 D型20Aコンセント x 2口 (1回路)  
 イーサネットコネクタ x 2系統

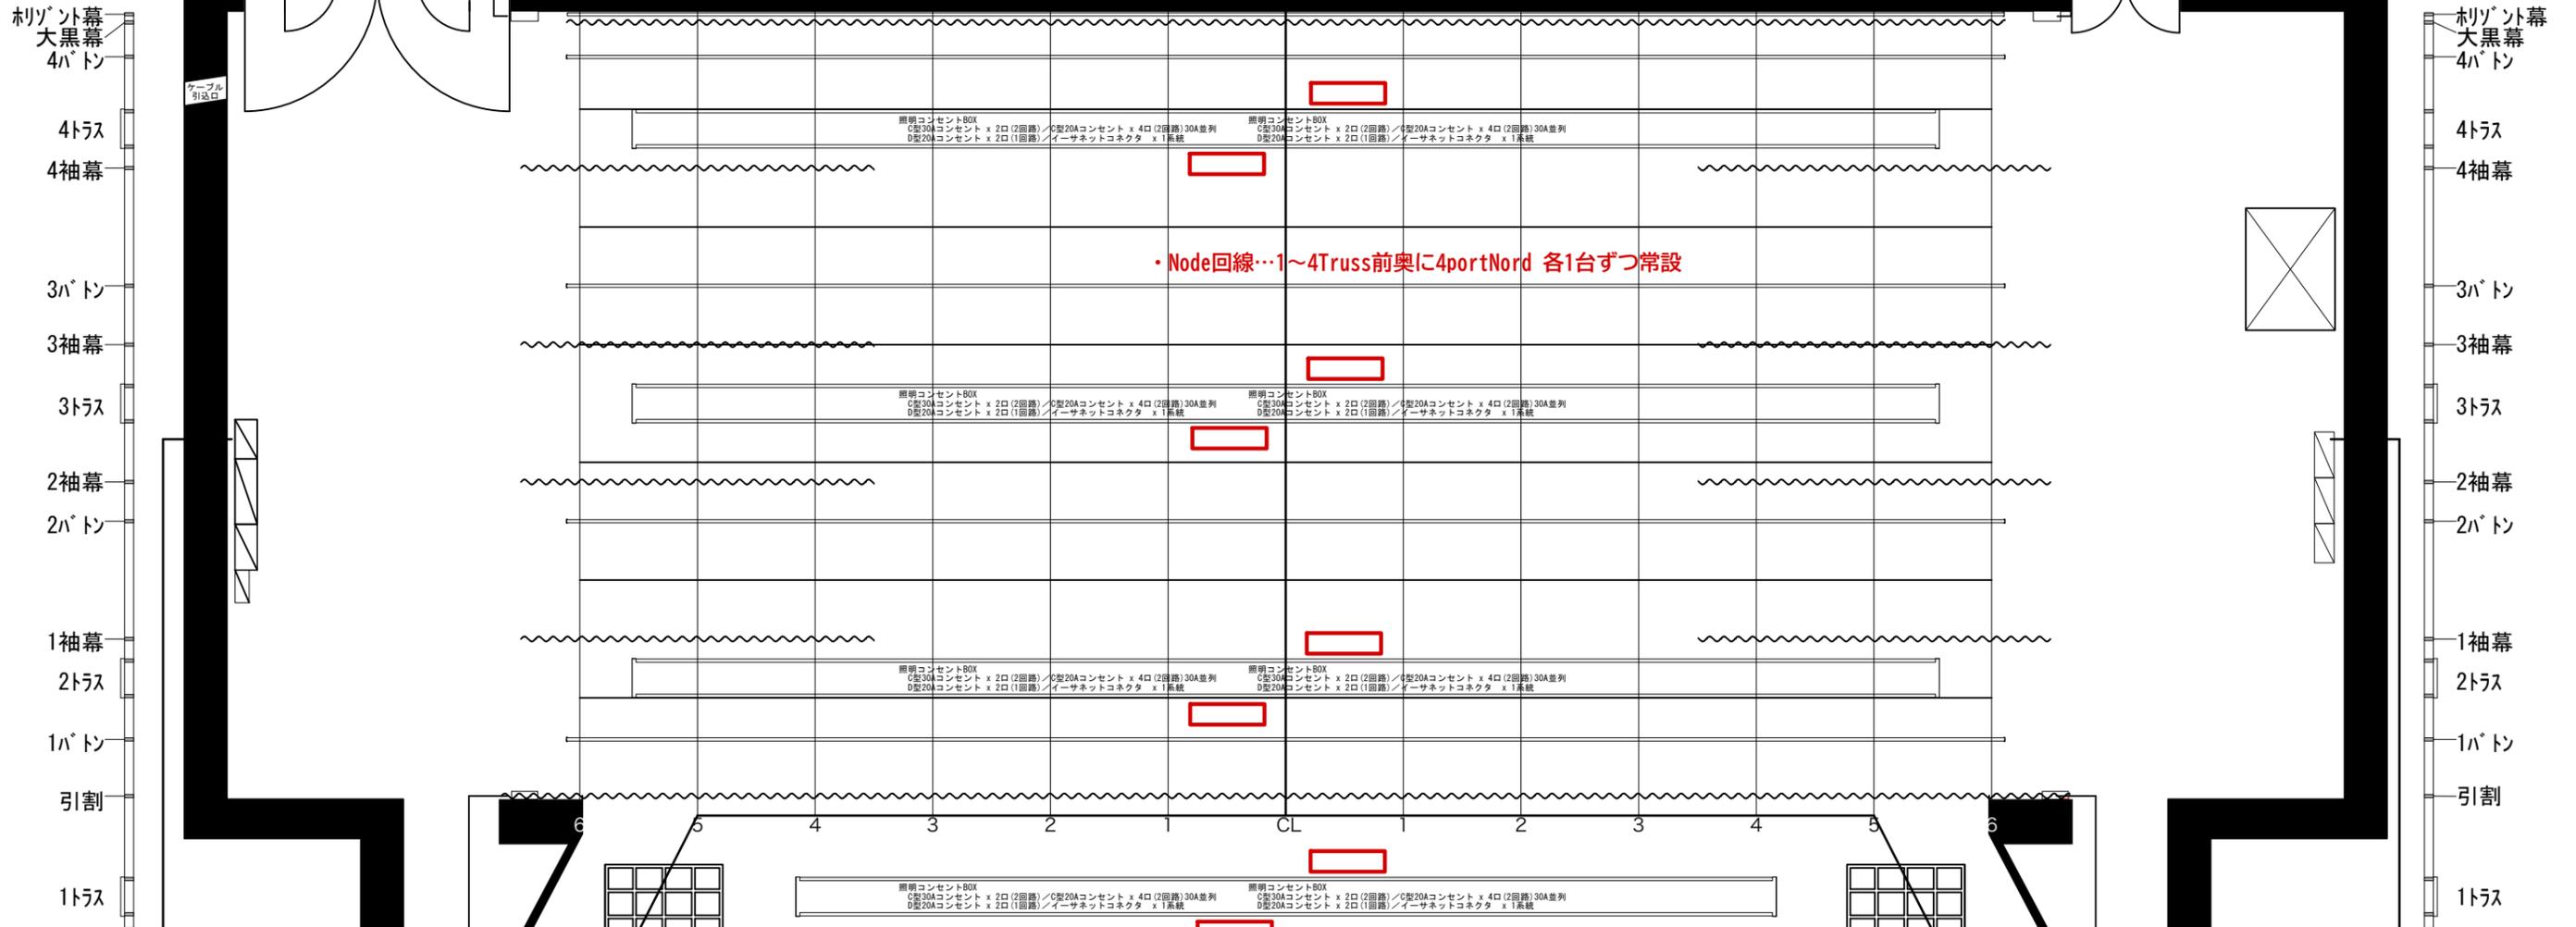

・Node回線…1~4Truss前奥に4portNord 各1台ずつ常設

音響電源盤  
 単相3線 40KVA  
 持込電源盤  
 単相3線 60KVA / 3相3線 35KVA  
 照明電源盤  
 単相3線 80KVA  
 ネットワークボックス

照明コンセント盤 (下手マエ)  
 C型30Aコンセント x 2口 (2回路)  
 C型20Aコンセント x 4口 (2回路) 30A並列  
 D型20Aコンセント x 2口 (1回路)  
 イーサネットコネクタ x 2系統

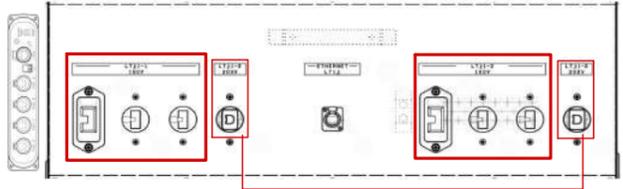

D型=並列回路

舞台間口 21300  
 舞台奥行 12300  
 プロセミアム高 7900  
 舞台高 1000

音響電源盤  
 単相3線 40KVA  
 持込電源盤  
 単相3線 60KVA  
 照明電源盤  
 単相3線 80KVA

照明コンセント盤 (上手マエ)  
 C型30Aコンセント x 2口 (2回路)  
 C型20Aコンセント x 4口 (2回路) 30A並列  
 D型20Aコンセント x 2口 (1回路)  
 イーサネットコネクタ x 2系統

三相3線/35KVA 単相3線/60KVA  
 コンセント含む

単相3線/60KVA  
 コンセント含む