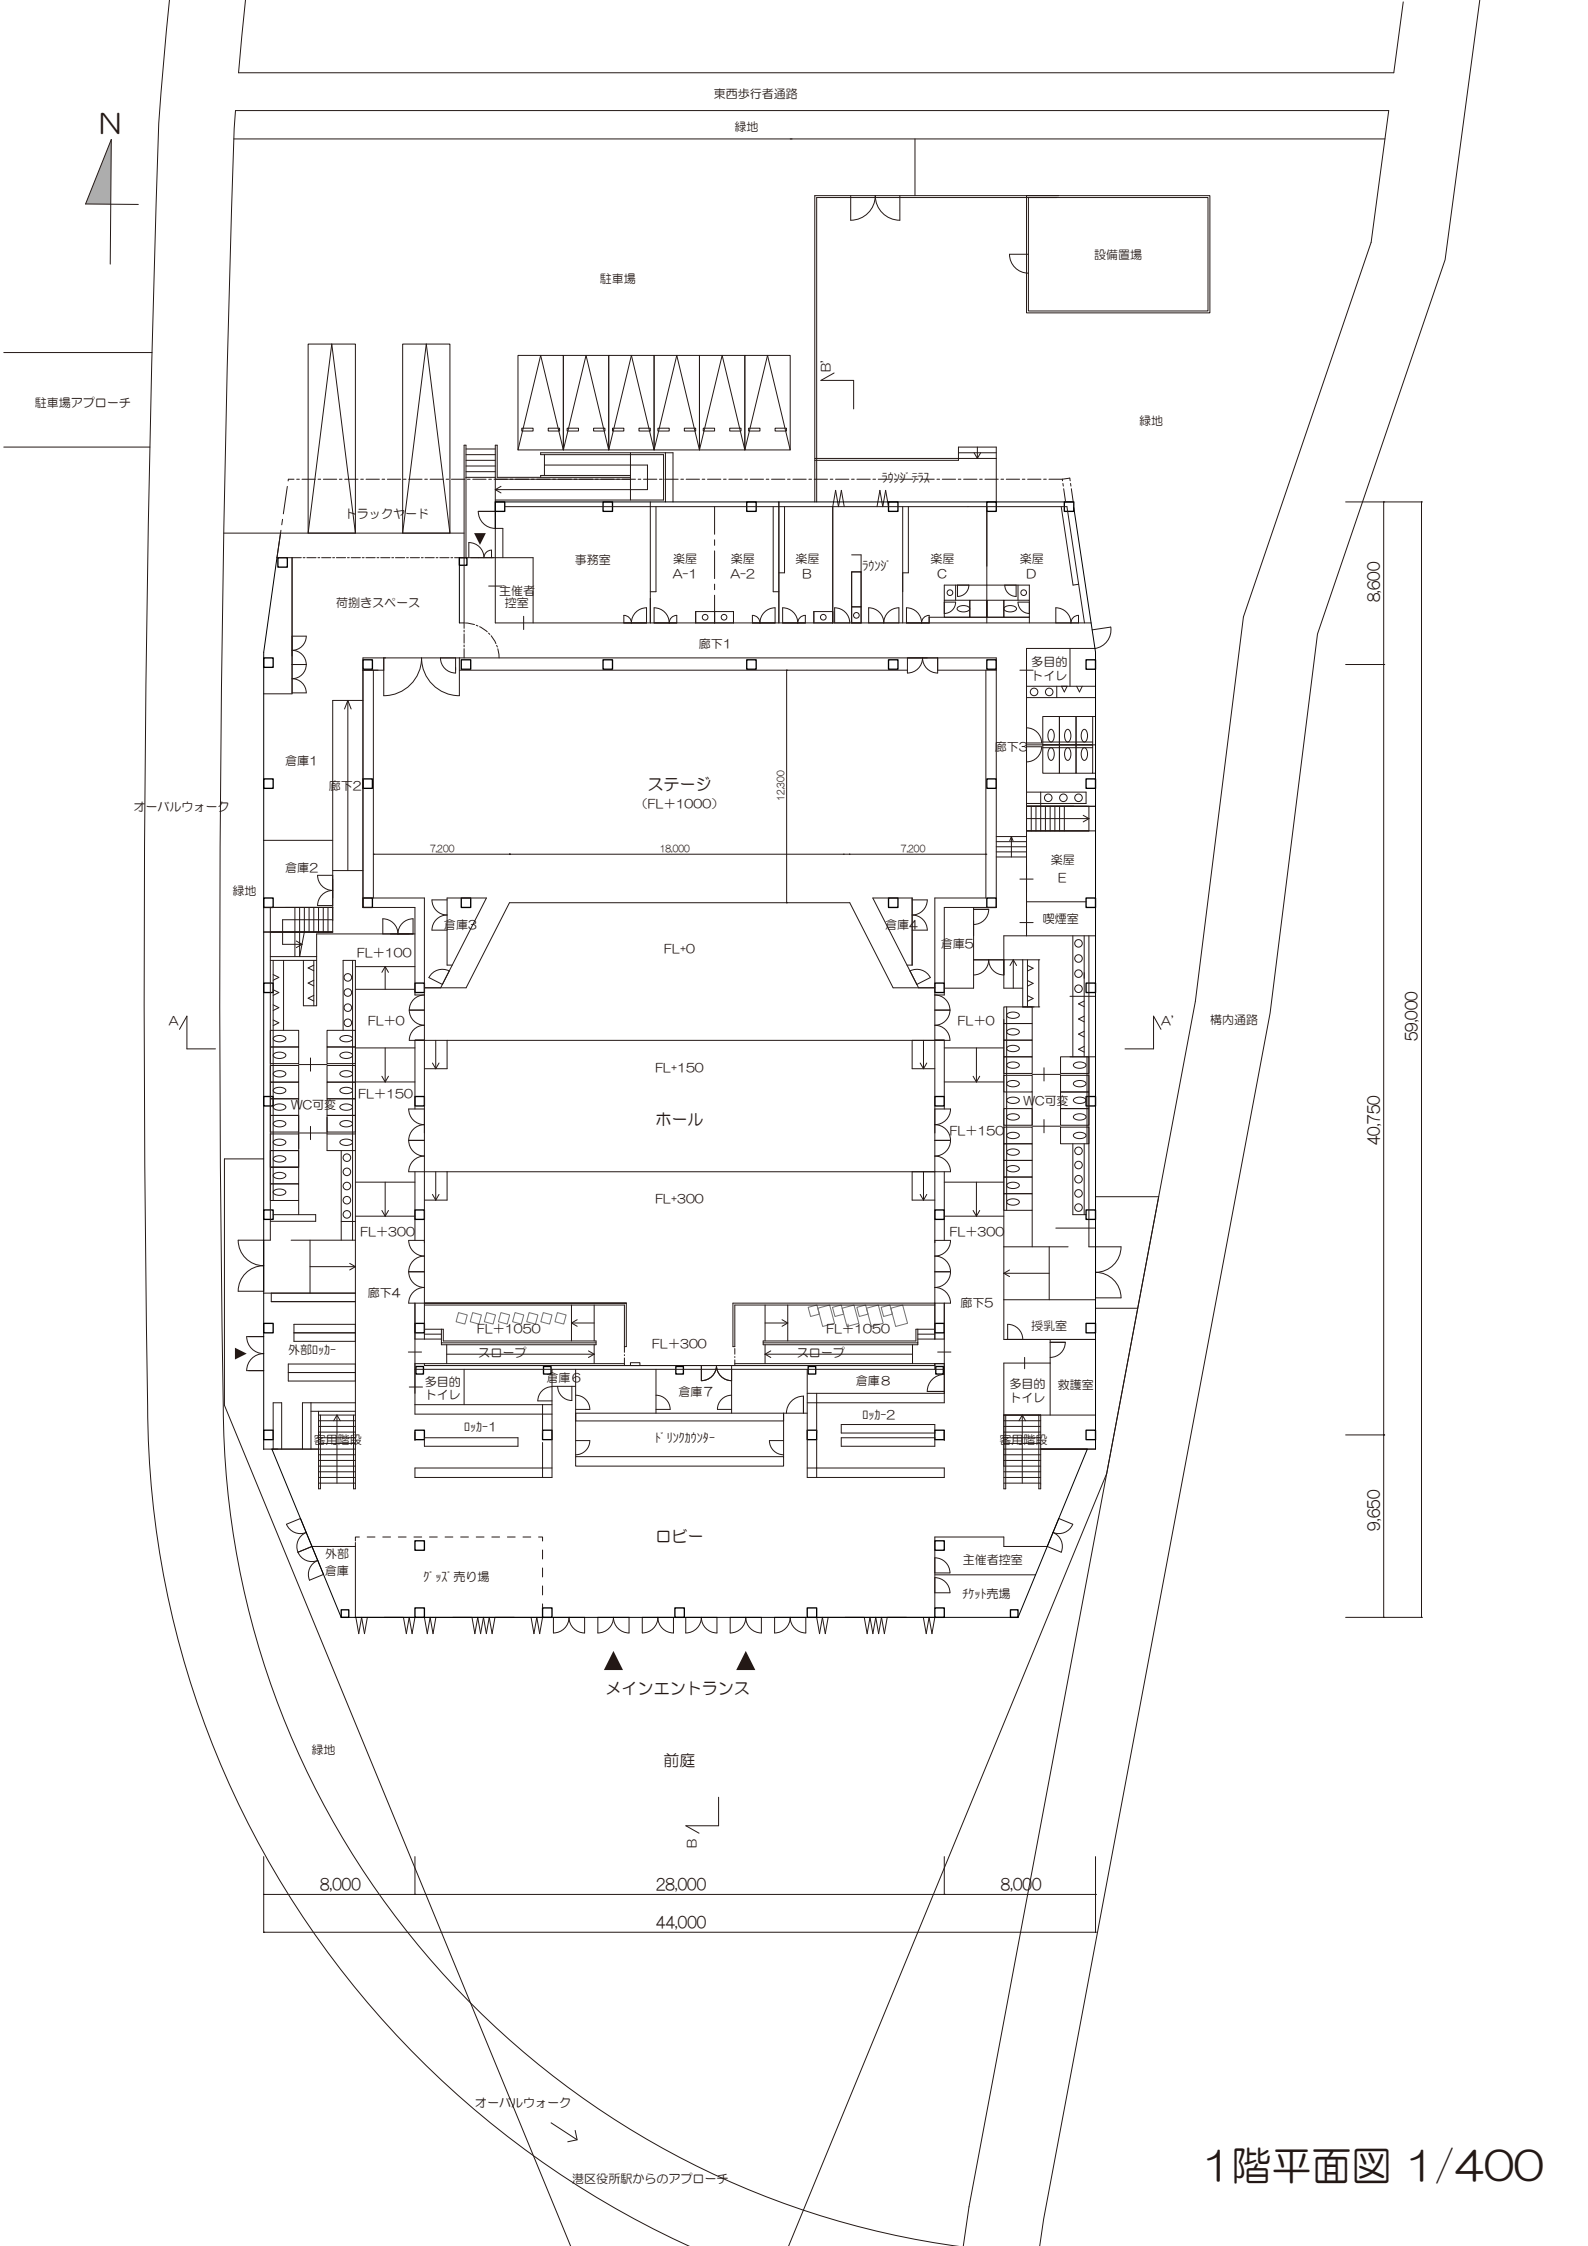
N
東西歩行者通路
緑地
駐車場
設備置場
駐車場アプローチ
緑地
B
B'
ﾗｳﾝｼﾞ ﾃﾗｽ
トラックヤード
事務室
楽屋 A-1
楽屋 A-2
楽屋 B
ﾗｳﾝｼﾞ
楽屋 C
楽屋 D
荷捌きスペース
主催者控室
廊下1
多目的トイレ
廊下3
倉庫1
廊下2
ステージ
(FL+1000)
12,300
オーバルウォーク
7,200
18,000
7,200
倉庫2
緑地
楽屋 E
喫煙室
倉庫3
倉庫4
倉庫5
FL+100
FL+0
FL+0
FL+0
A
A'
構内通路
FL+150
FL+150
WC可変
ホール
WC可変
FL+150
FL+300
FL+300
FL+300
廊下4
廊下5
FL+1050
FL+300
FL+1050
スロープ
スロープ
授乳室
外部ﾛｯｶｰ
多目的トイレ
倉庫6
倉庫7
倉庫8
多目的トイレ
救護室
ﾛｯｶｰ1
ﾄﾞﾘﾝｸｶｳﾝﾀｰ
ﾛｯｶｰ2
兼用階段
兼用階段
ロビー
外部倉庫
ｸﾞｯｽﾞ売り場
主催者控室
ﾁｹｯﾄ売場
メインエントランス
緑地
前庭
B
8,000
28,000
8,000
44,000
8,600
40,750
9,650
59,000
オーバルウォーク
港区役所駅からのアプローチ

1階平面図 1/400