COMTEC PORTBASE　舞台電源平図面

SCALE = 1/100 (A3)

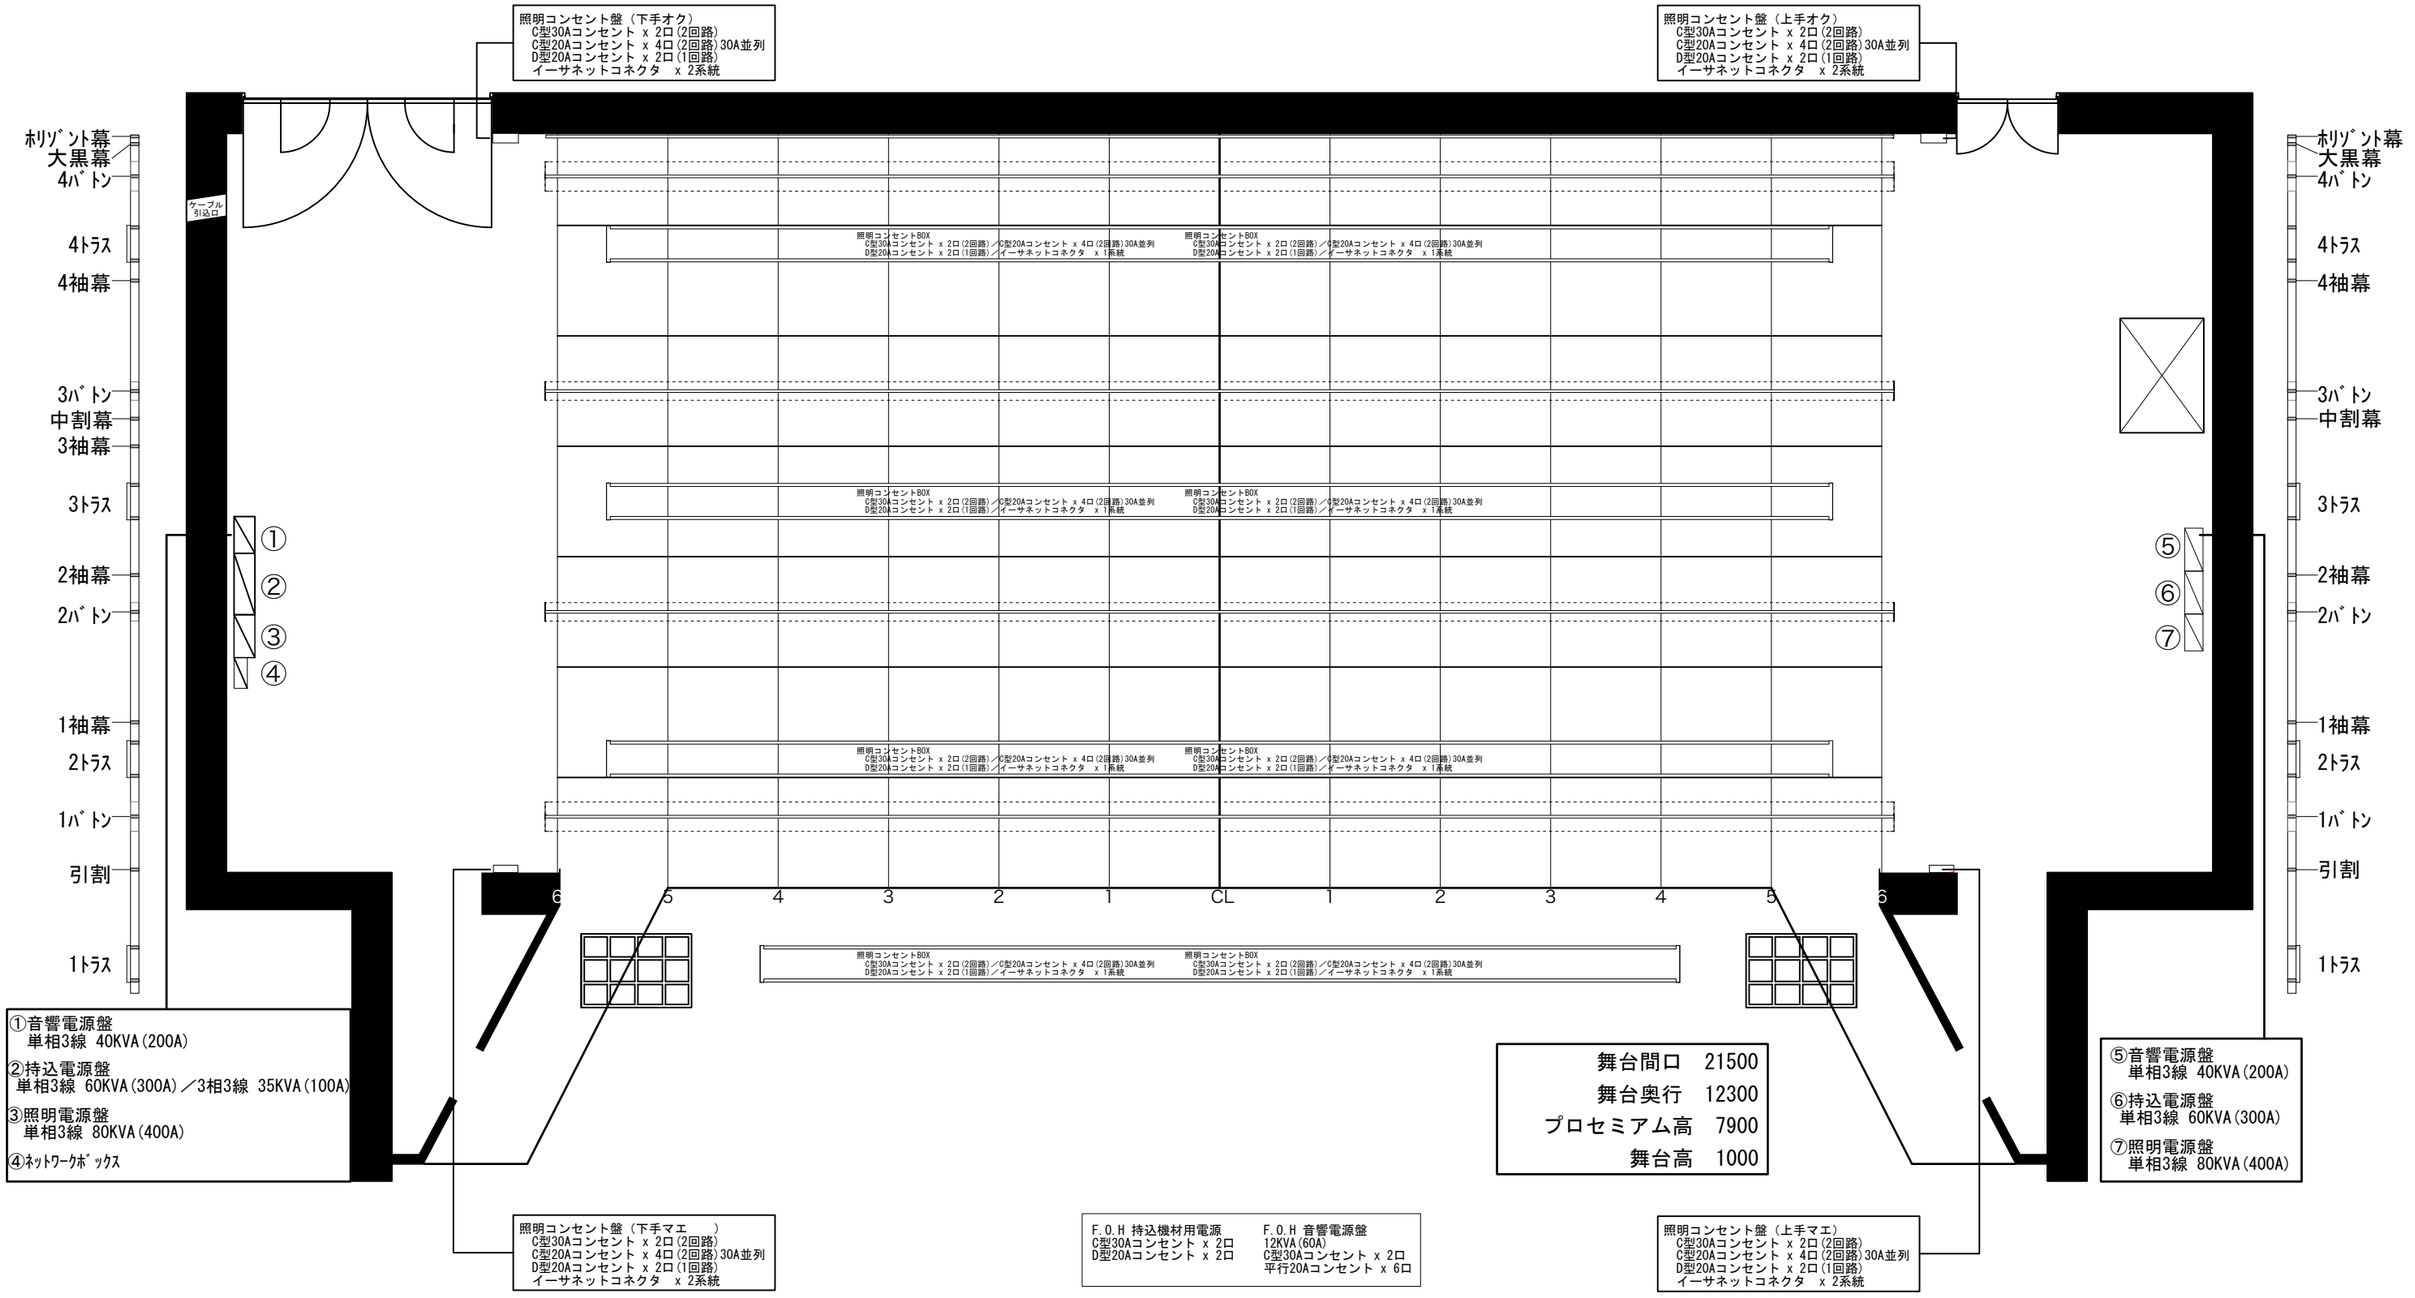

2025.10.02 ver12