COMTEC PORTBASE　トラスバトン幕図面　　SCALE = 1/100 (A3)

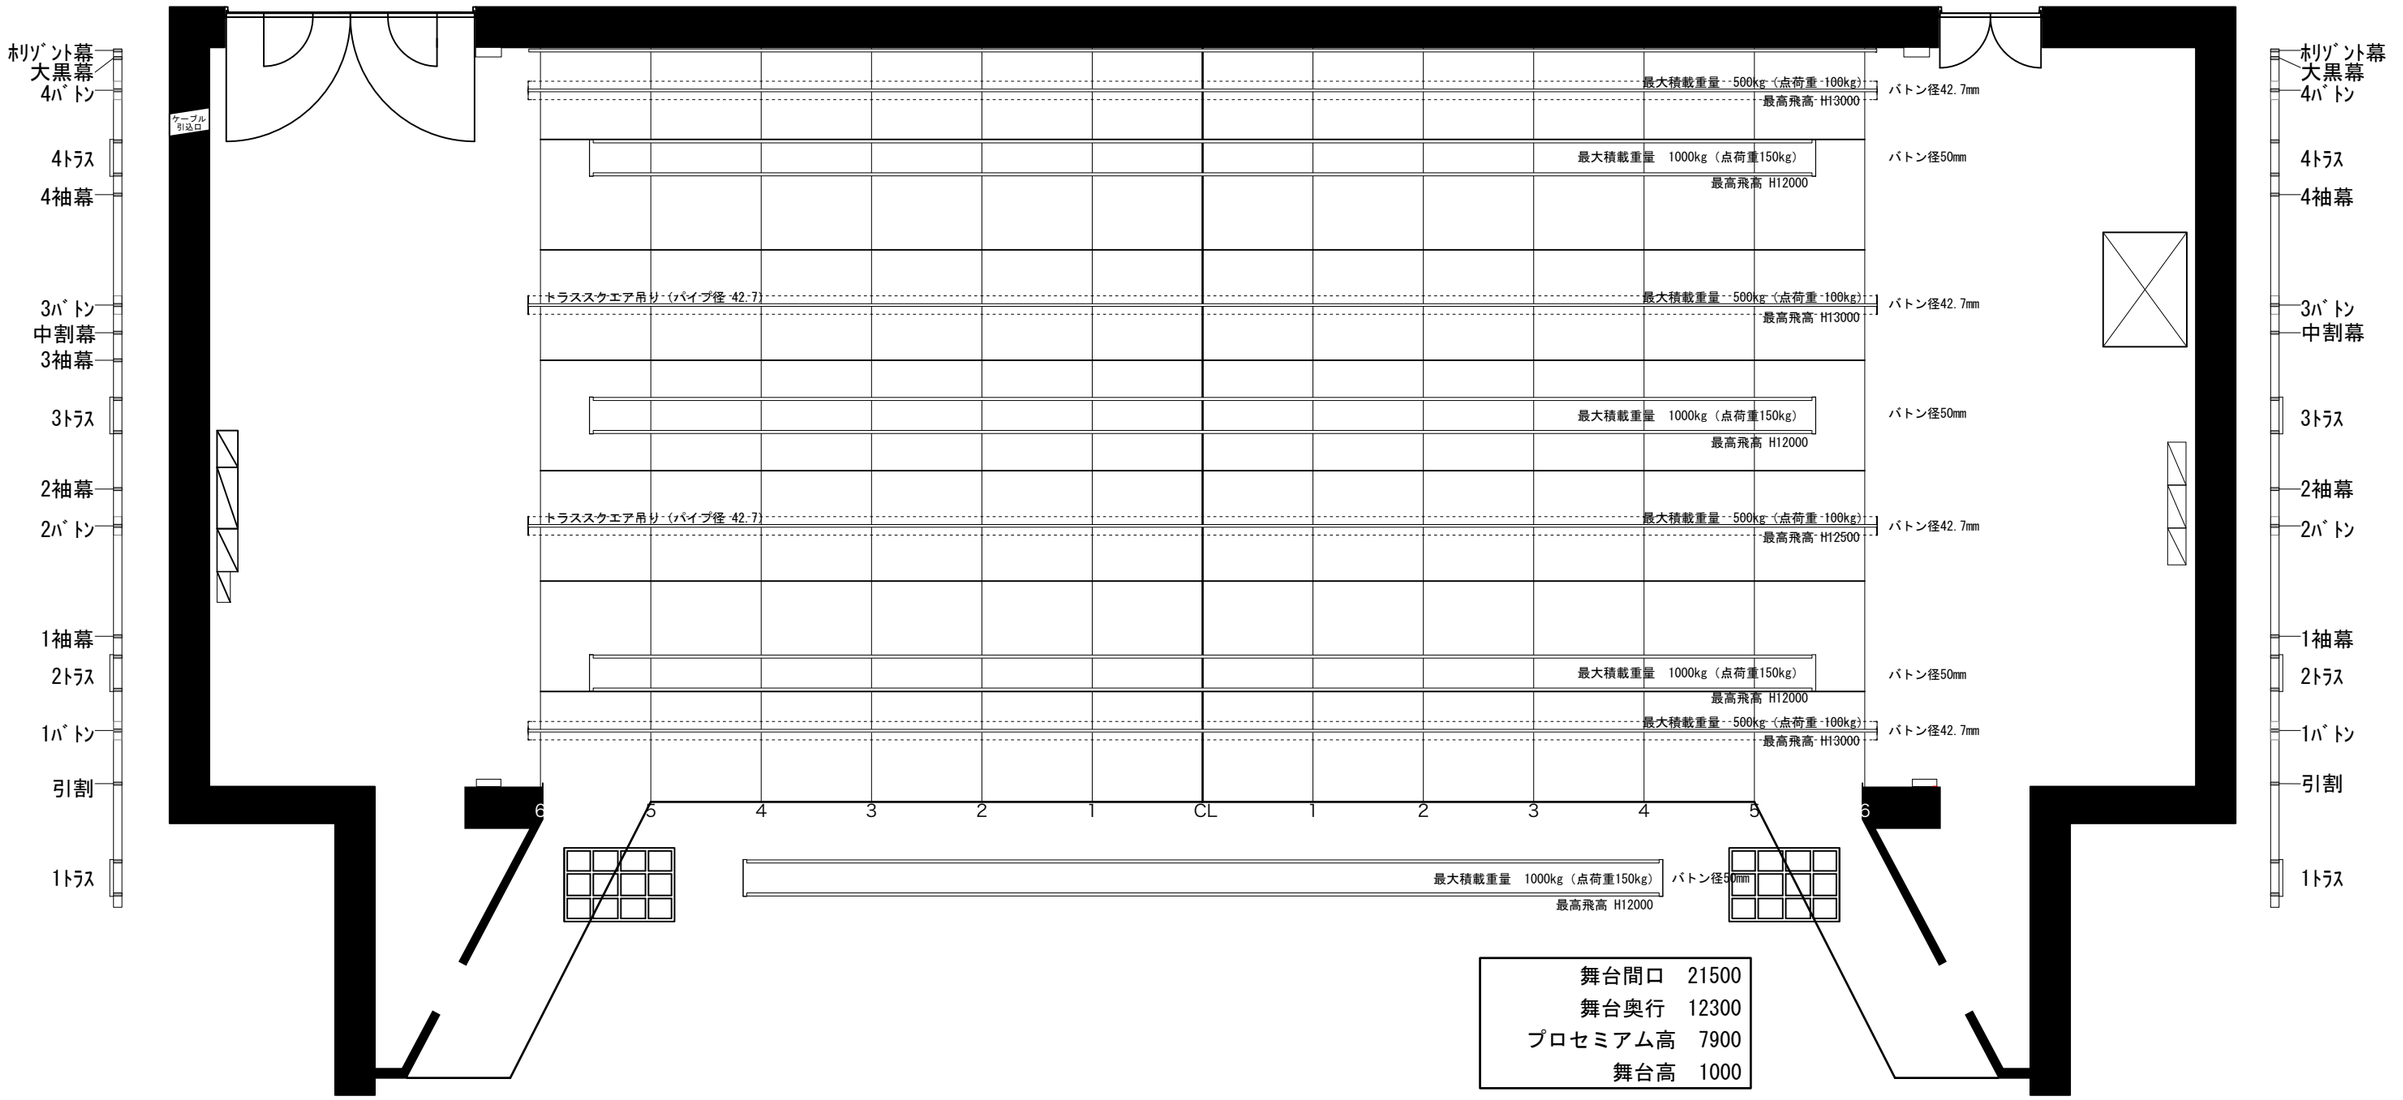

舞台間口	21500
舞台奥行	12300
プロセミアム高	7900
舞台高	1000

2025.11.12 ver13